






ООО СК "АСТ"

Воронежская область





Воронеж-2024г.

Разрез фундамента

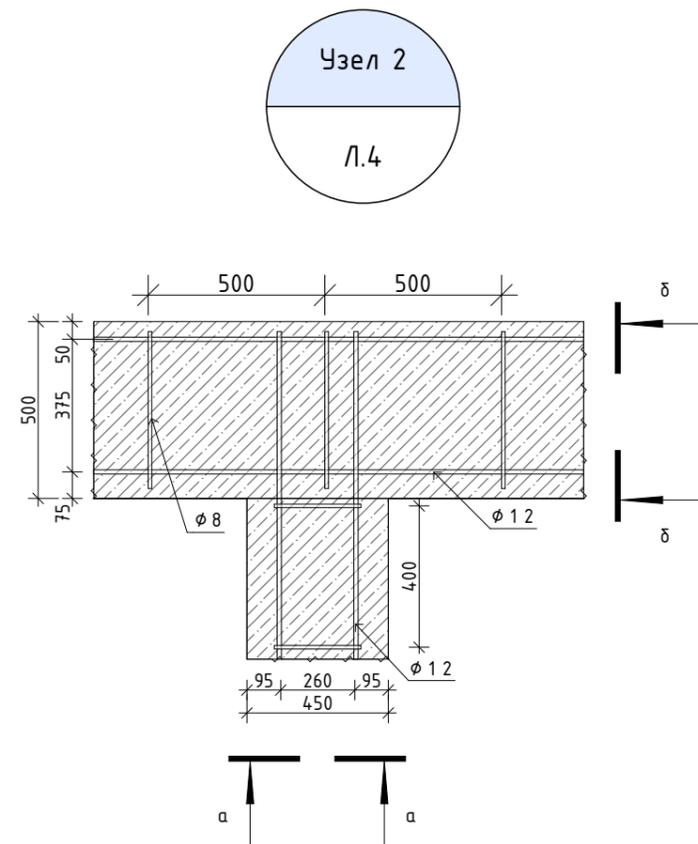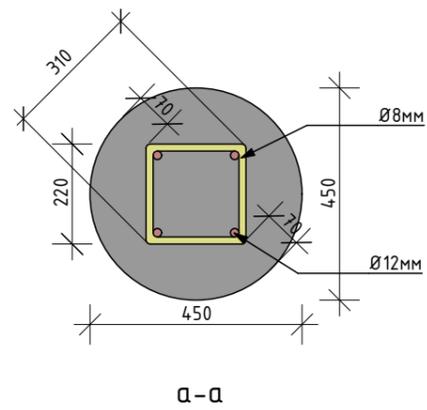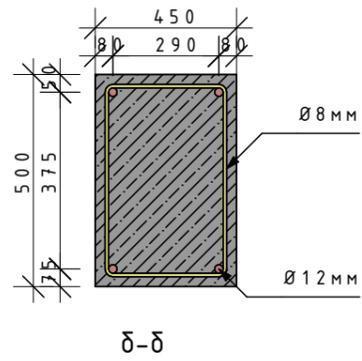


Узел 1
Л.4

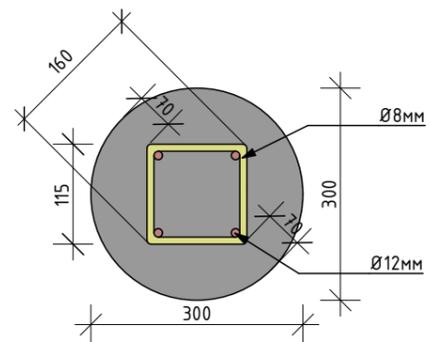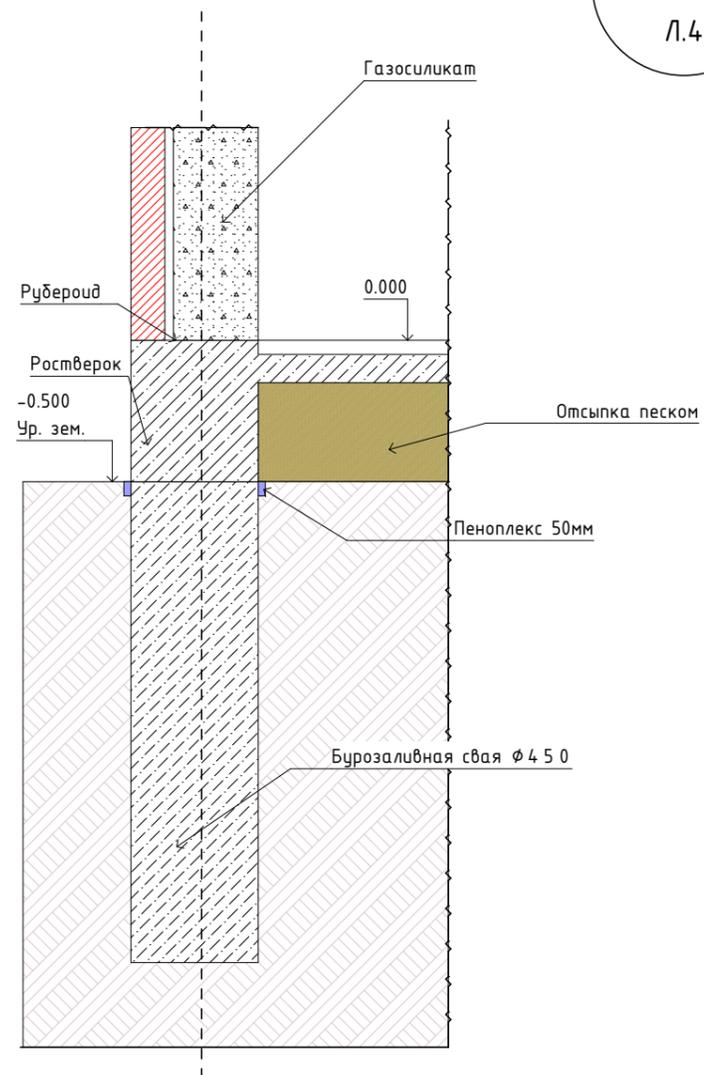

Директор				Разрез фундамента 1:25, 1:20	Лист
Заказчик		Подп.	Дата		04

План 1-го этажа

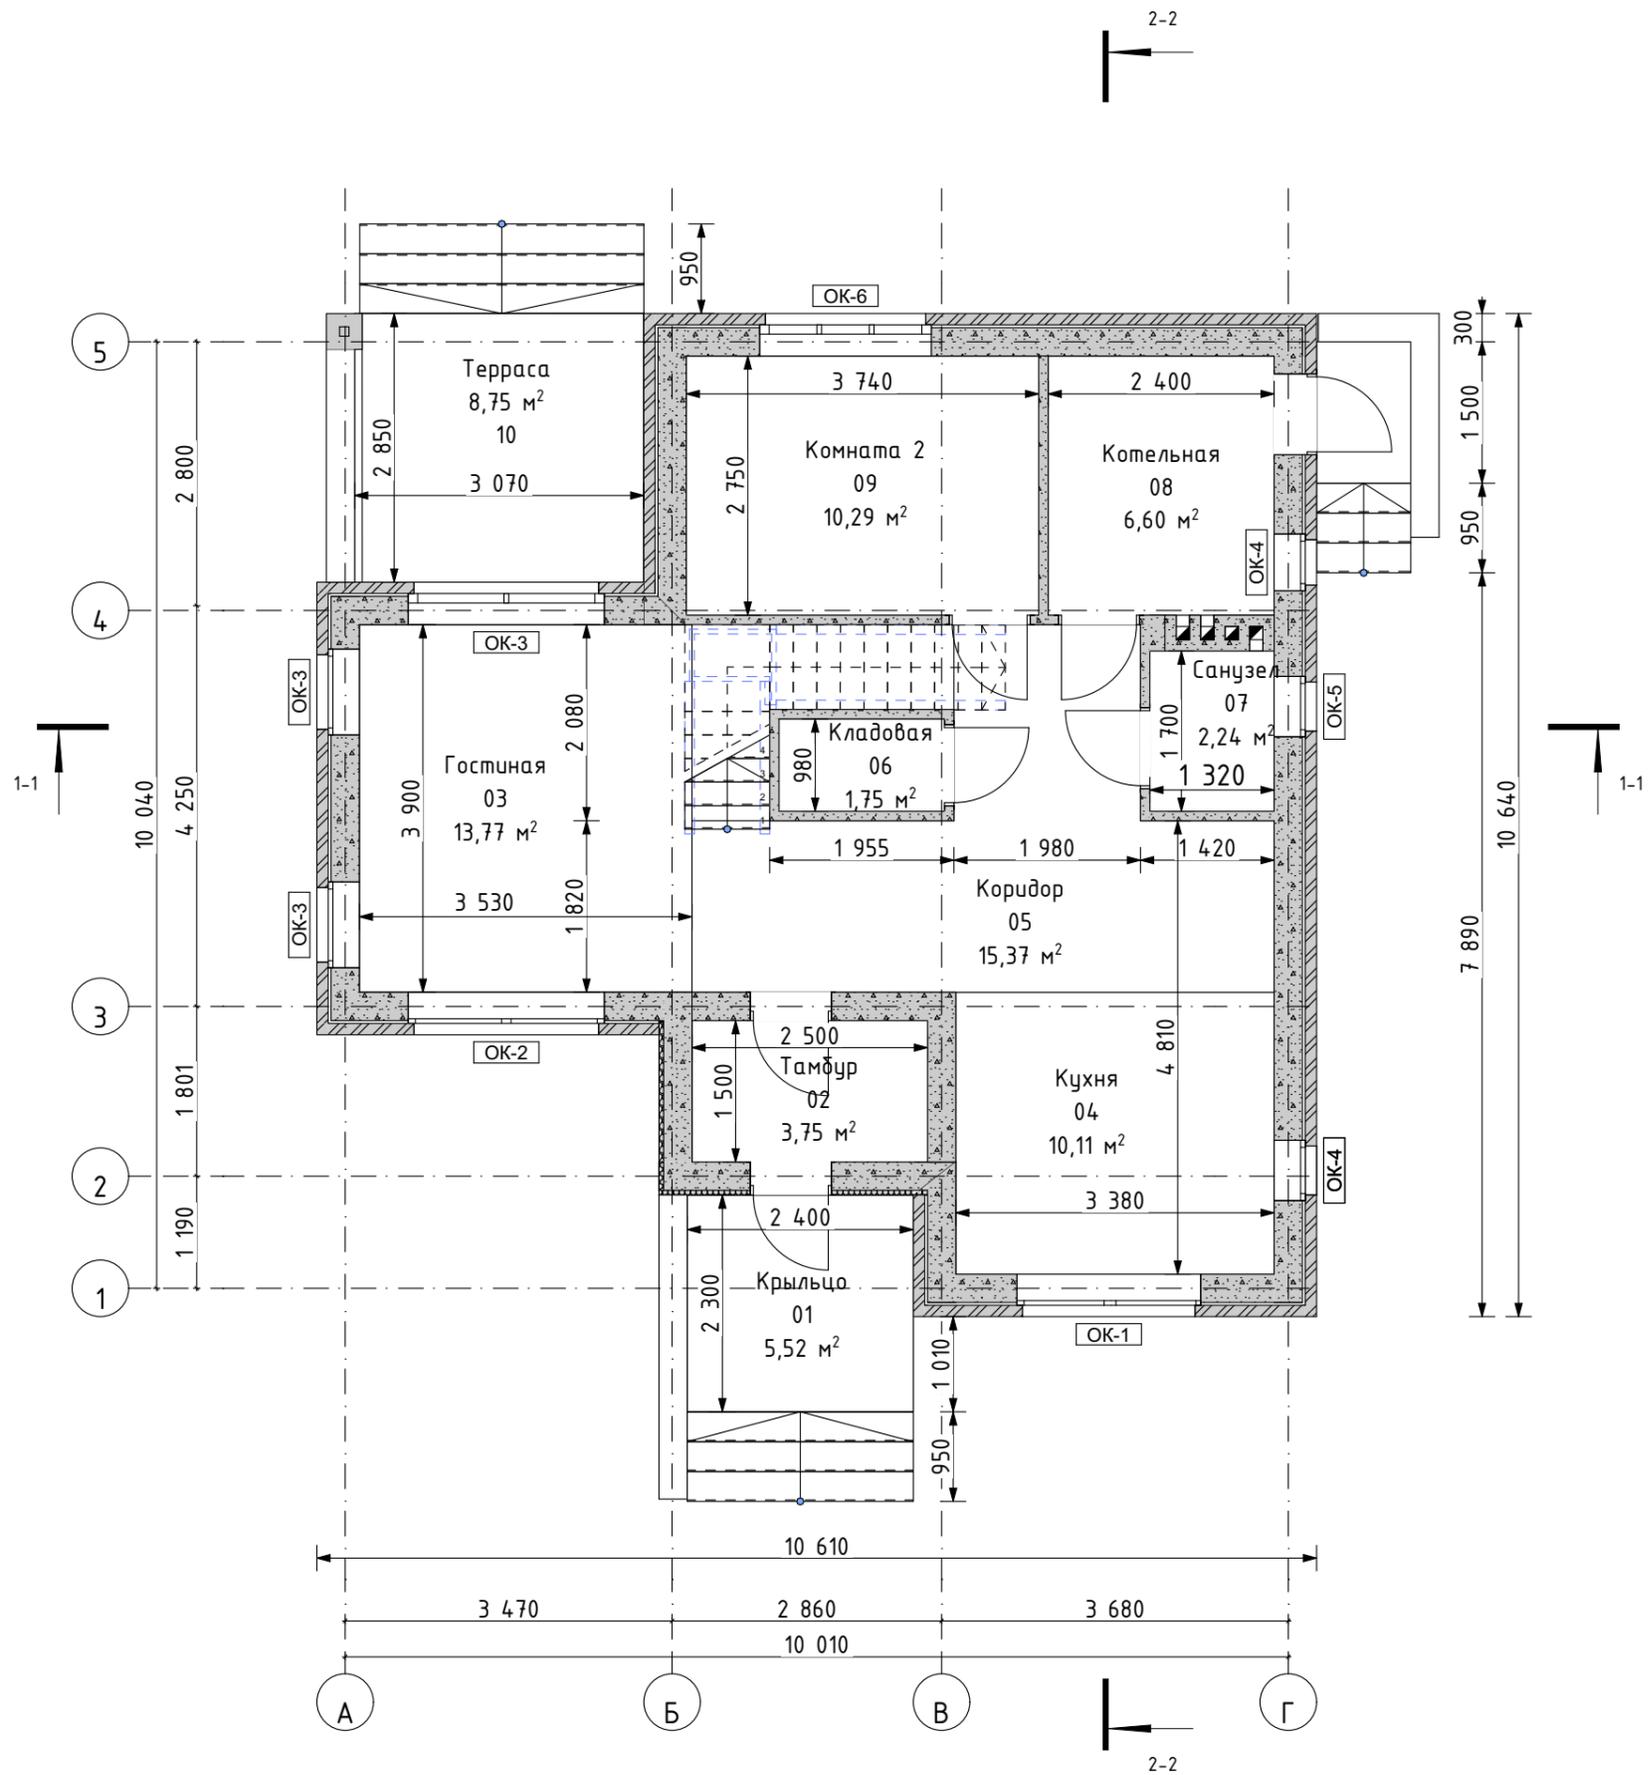


№	Наименование	Площадь
01	Крыльцо	5,52
02	Тамбур	3,75
03	Гостиная	13,77
04	Кухня	10,11
05	Коридор	15,37
06	Кладовая	1,75
07	Санузел	2,24
08	Котельная	6,60
09	Комната 2	10,29
10	Терраса	8,75
11	Спальня 1	9,79
12	Спальня 2	10,18
13	Санузел	3,13
14	Санузел	1,52
15	Спальня 3	17,16
16	Коридор	4,99
		124,92 м ²

Директор			
Заказчик			
	Подп.	Дата	

План 1-го этажа
1:75, 1:1

План 2-го этажа

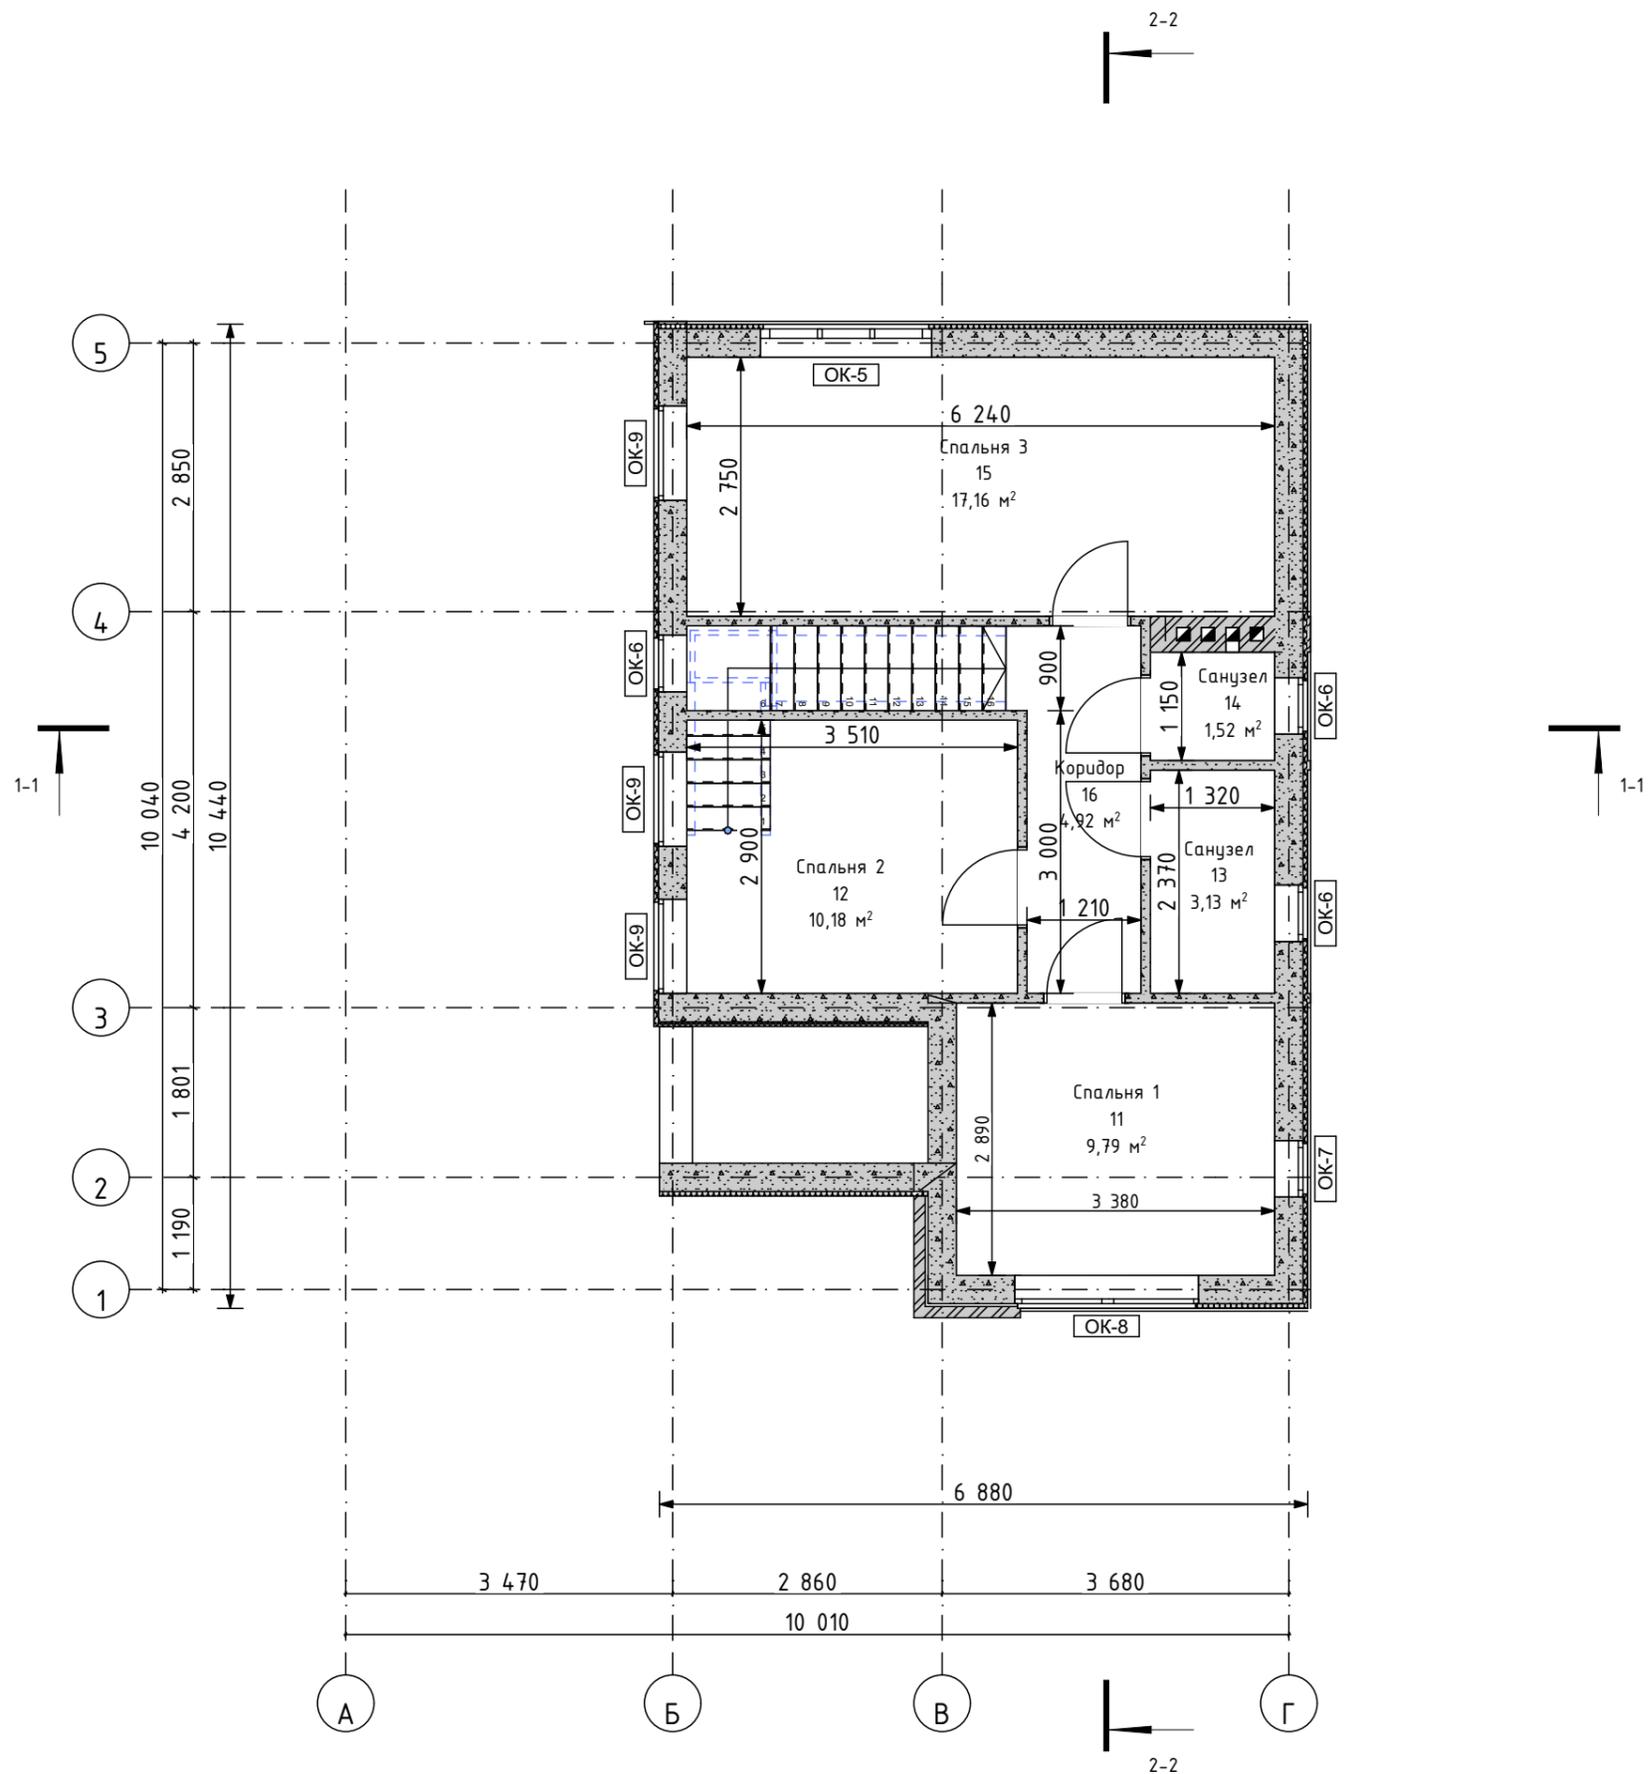


№	Наименование	Площадь
01	Крыльцо	5,52
02	Тамбур	3,75
03	Гостиная	13,77
04	Кухня	10,11
05	Коридор	15,37
06	Кладовая	1,75
07	Санузел	2,24
08	Котельная	6,60
09	Комната 2	10,29
10	Терраса	8,75
11	Спальня 1	9,79
12	Спальня 2	10,18
13	Санузел	3,13
14	Санузел	1,52
15	Спальня 3	17,16
16	Коридор	4,92
		124,85 м ²

Директор			
Заказчик			
	Подп.	Дата	

План 2-го этажа
1:75, 1:1


Лист
09

Разрез 1-1

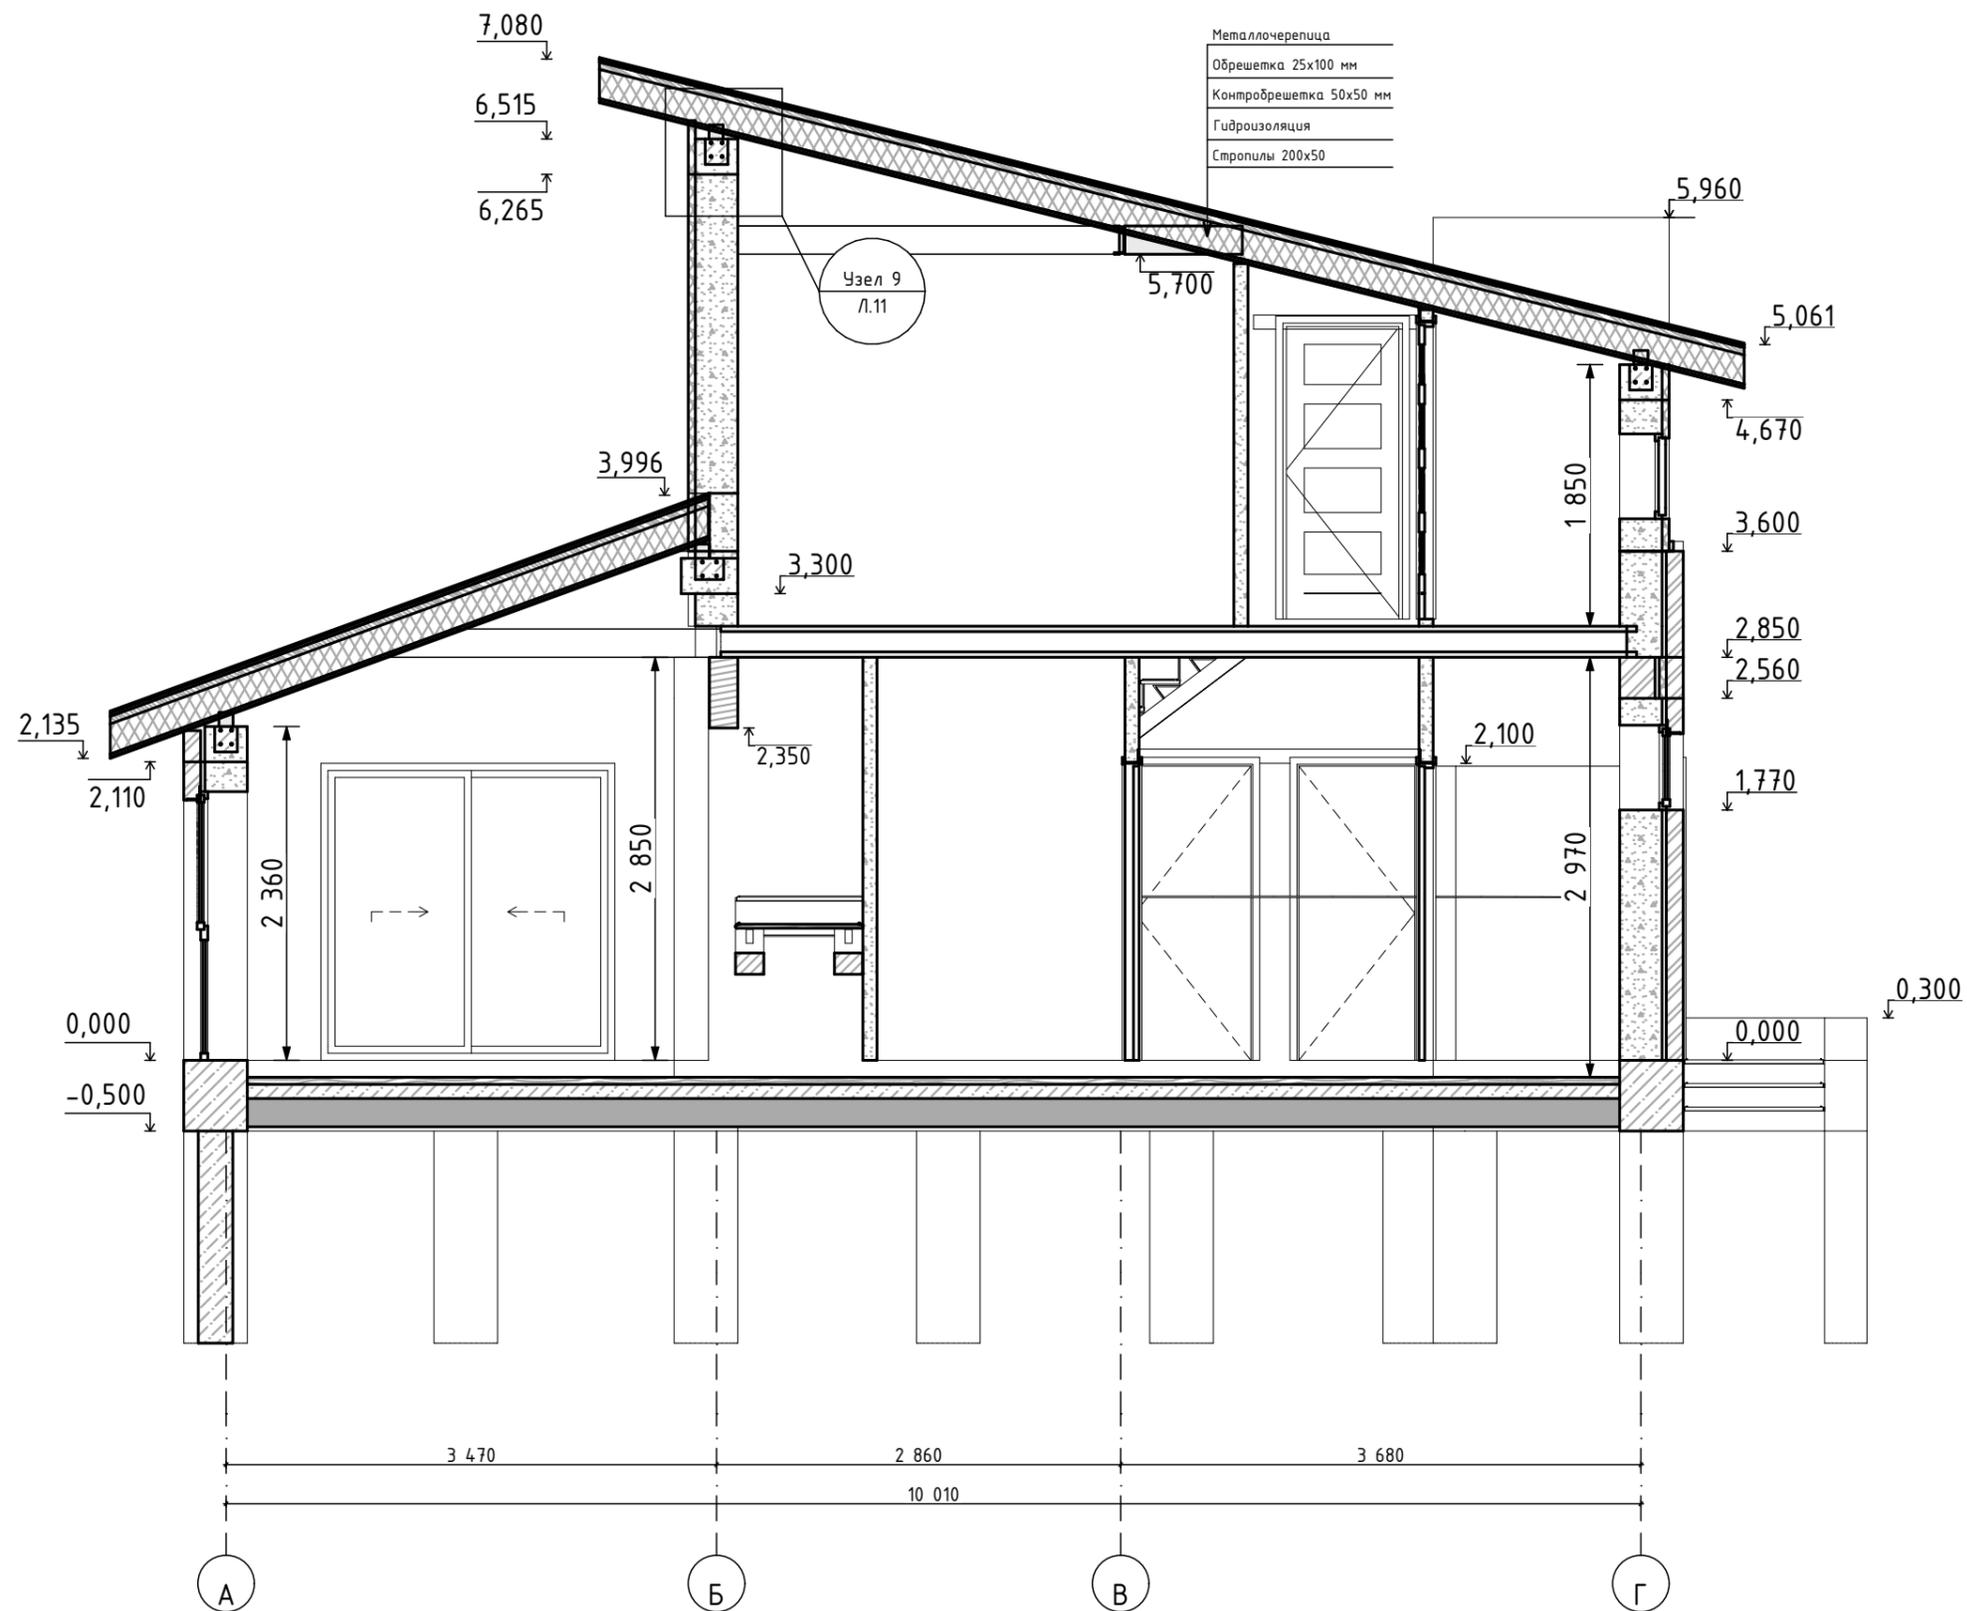

- Металлочерепица
- Обрешетка 25x100 мм
- Контробрешетка 50x50 мм
- Гидроизоляция
- Стропила 200x50



Узел 9

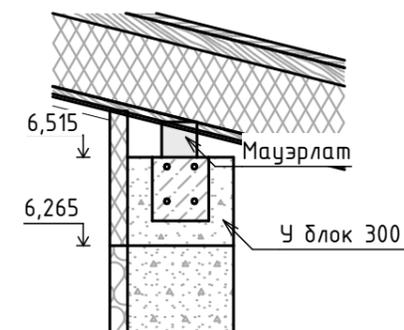

Директор			
Заказчик			
		Подп.	Дата


Разрез 1-1
1:50, 1:20

Фасад А-Г

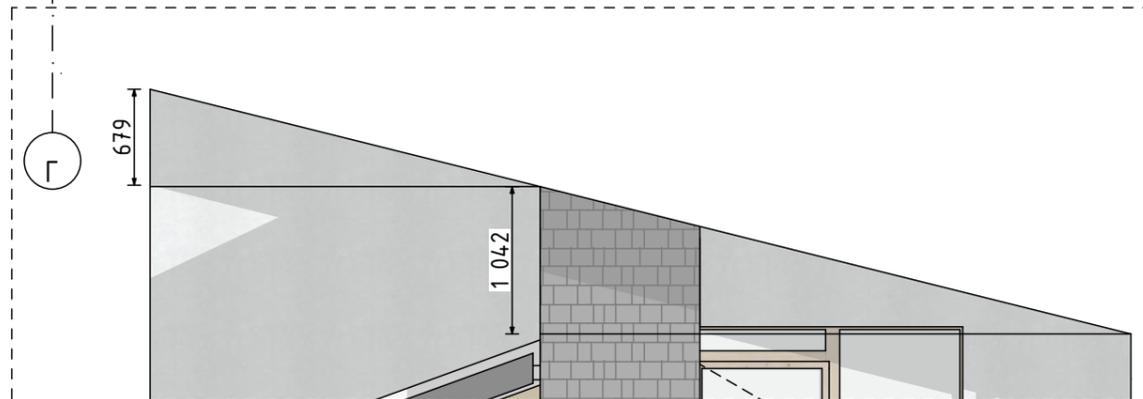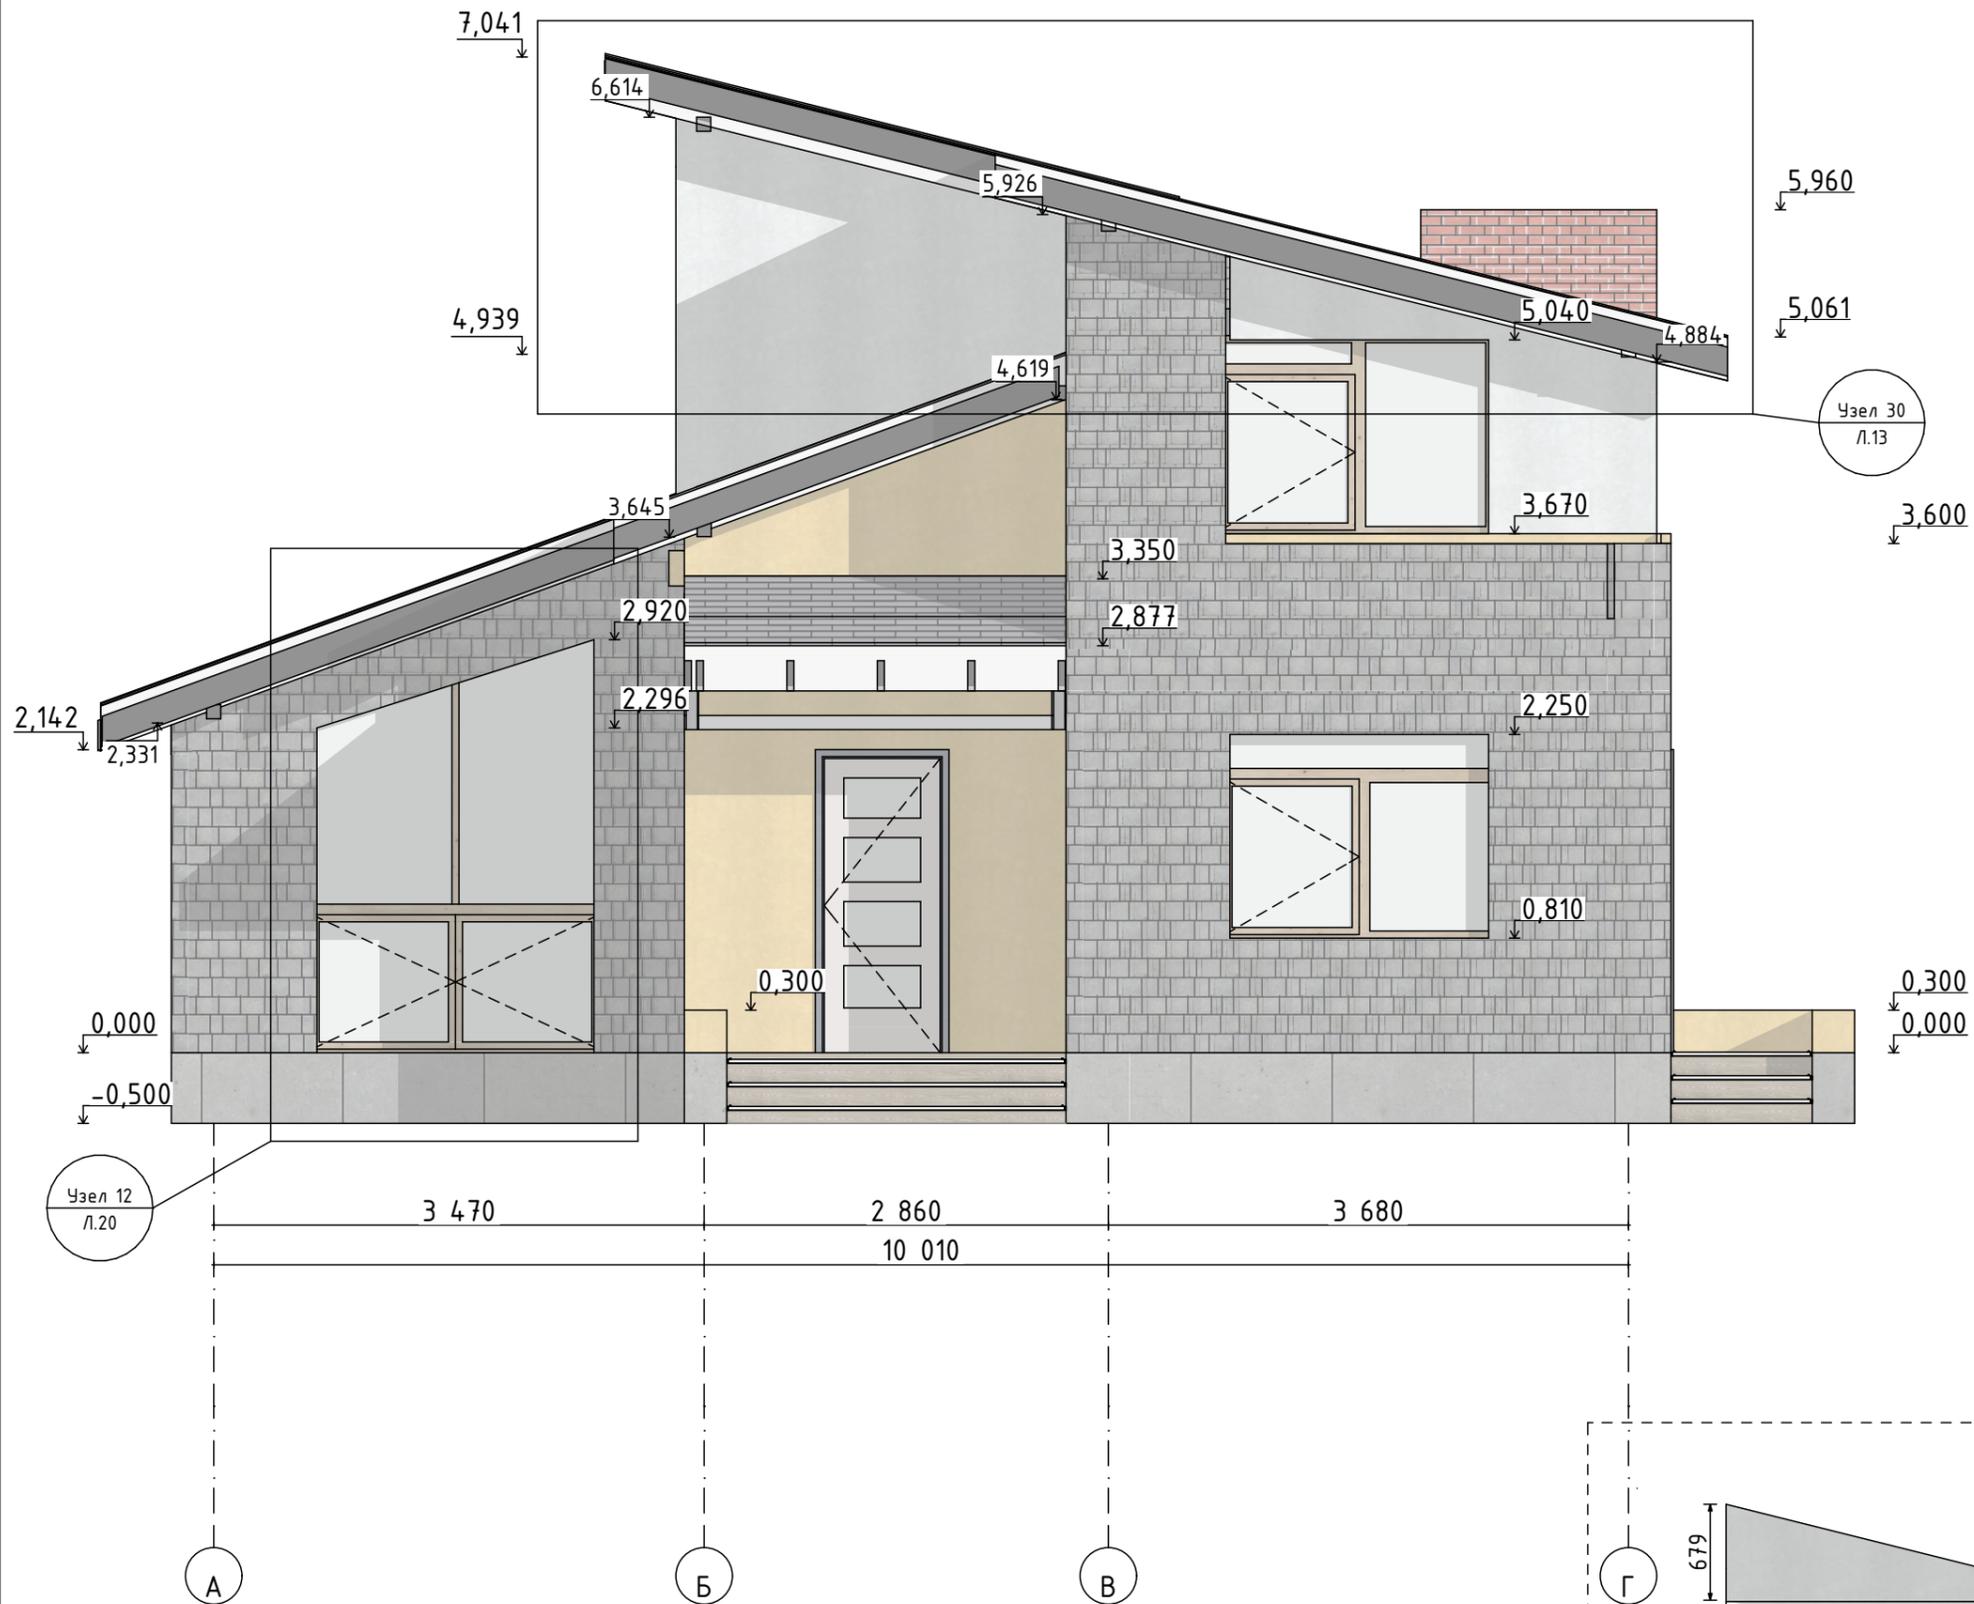


Директор				Фасад А-Г 1:50	Лист
Заказчик					14
		Подп.	Дата		


Примыкание перегородок к стене

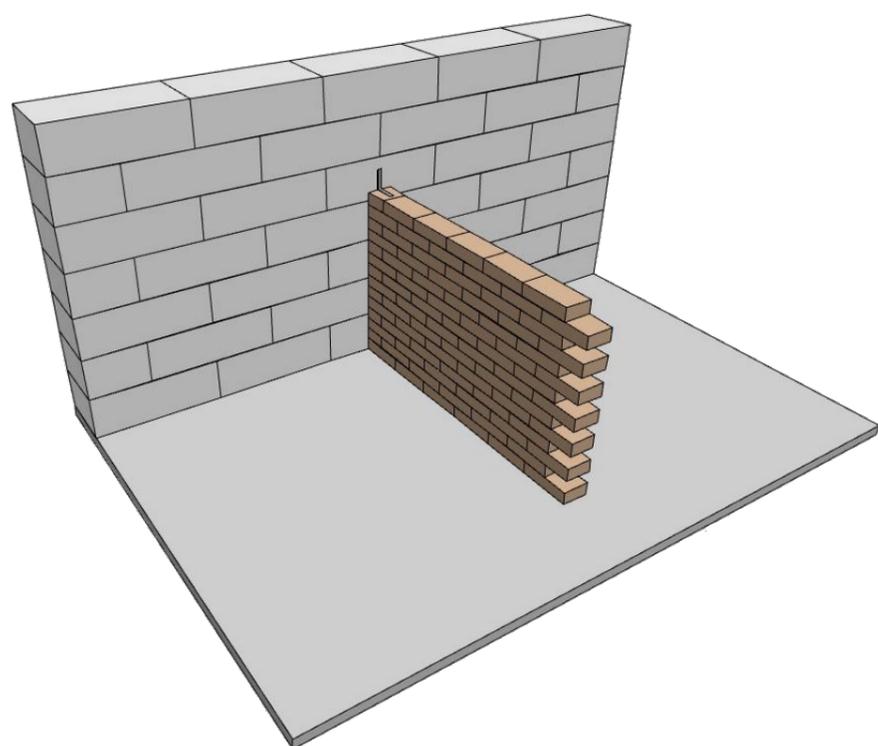

Угловая перевязка

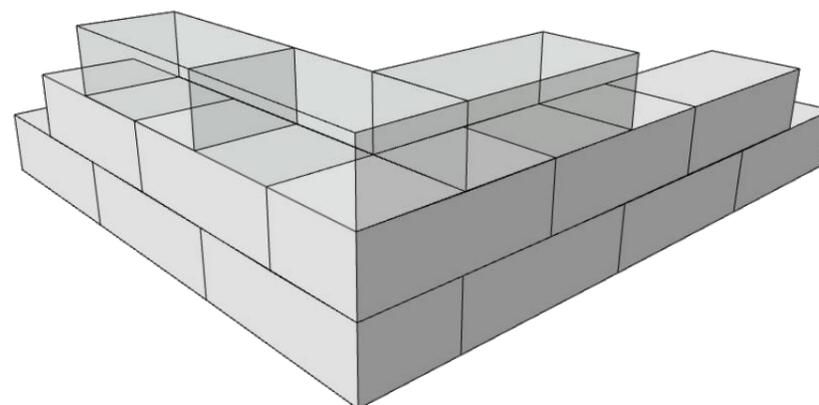

T-образная перевязка

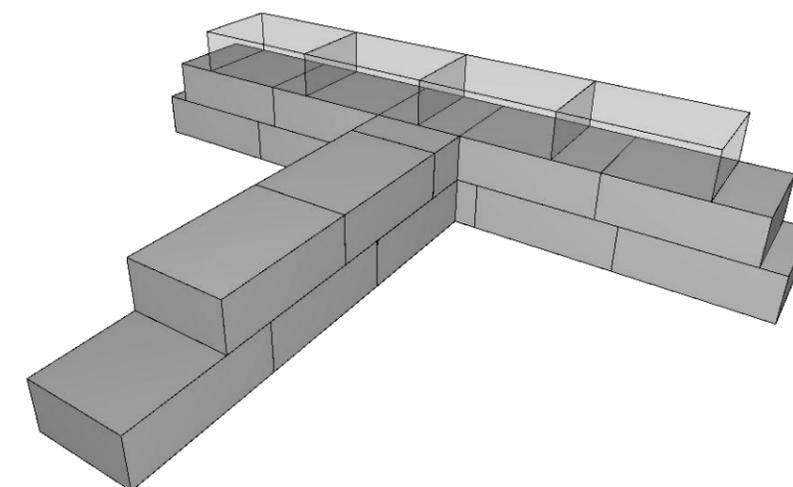


Примечание:

1. Толщина кладочного шва не должна превышать 10мм;
2. Кладку первого ряда газосиликатных блоков производить на гидроизоляцию из рубероида;
3. После выкладки первого ряда газосиликатных блоков следует уложить базальтовую сетку;
4. Армирование производится каждые 3 ряда;
5. Произвести армирование под оконными проемами и зоной опирания перемычек;
6. Для примыкания перегородки к основным стенам, в швы в процессе кладки закладывают гибкие связи либо анкера, их следует устанавливать через каждые 3 ряда кладки

Директор				Узлы кладки 1:100	Лист
Заказчик					18
		Подп.	Дата		

План кровли 1-го этажа

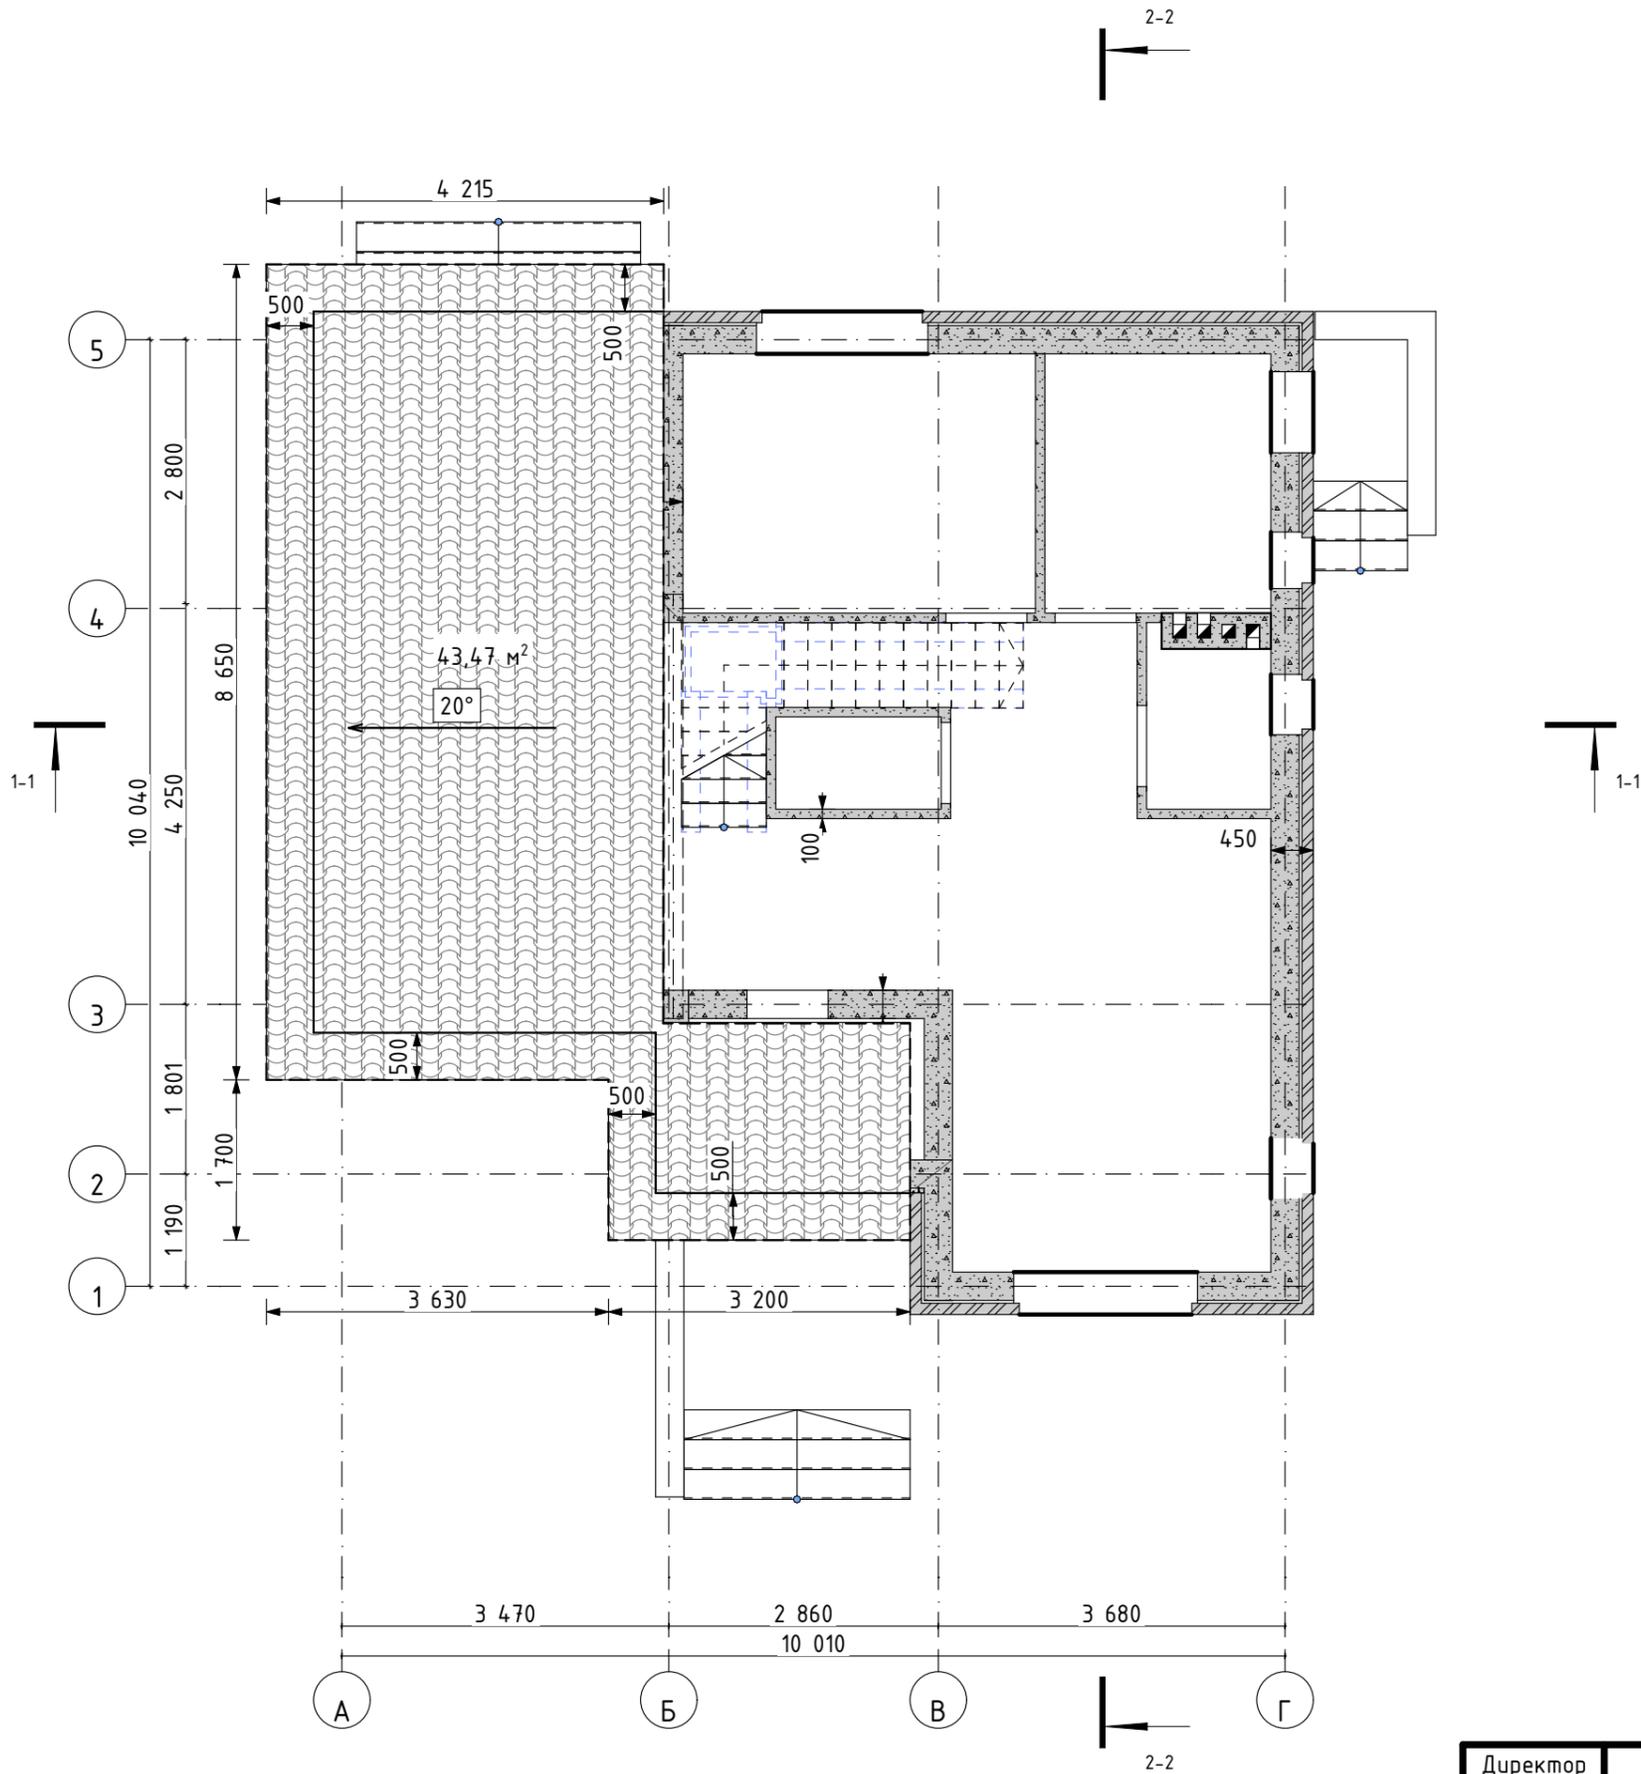


Директор			
Заказчик			
	Подп.	Дата	

План кровли 1-го этажа
1:75

Лист
28

План кровли 2-го этажа

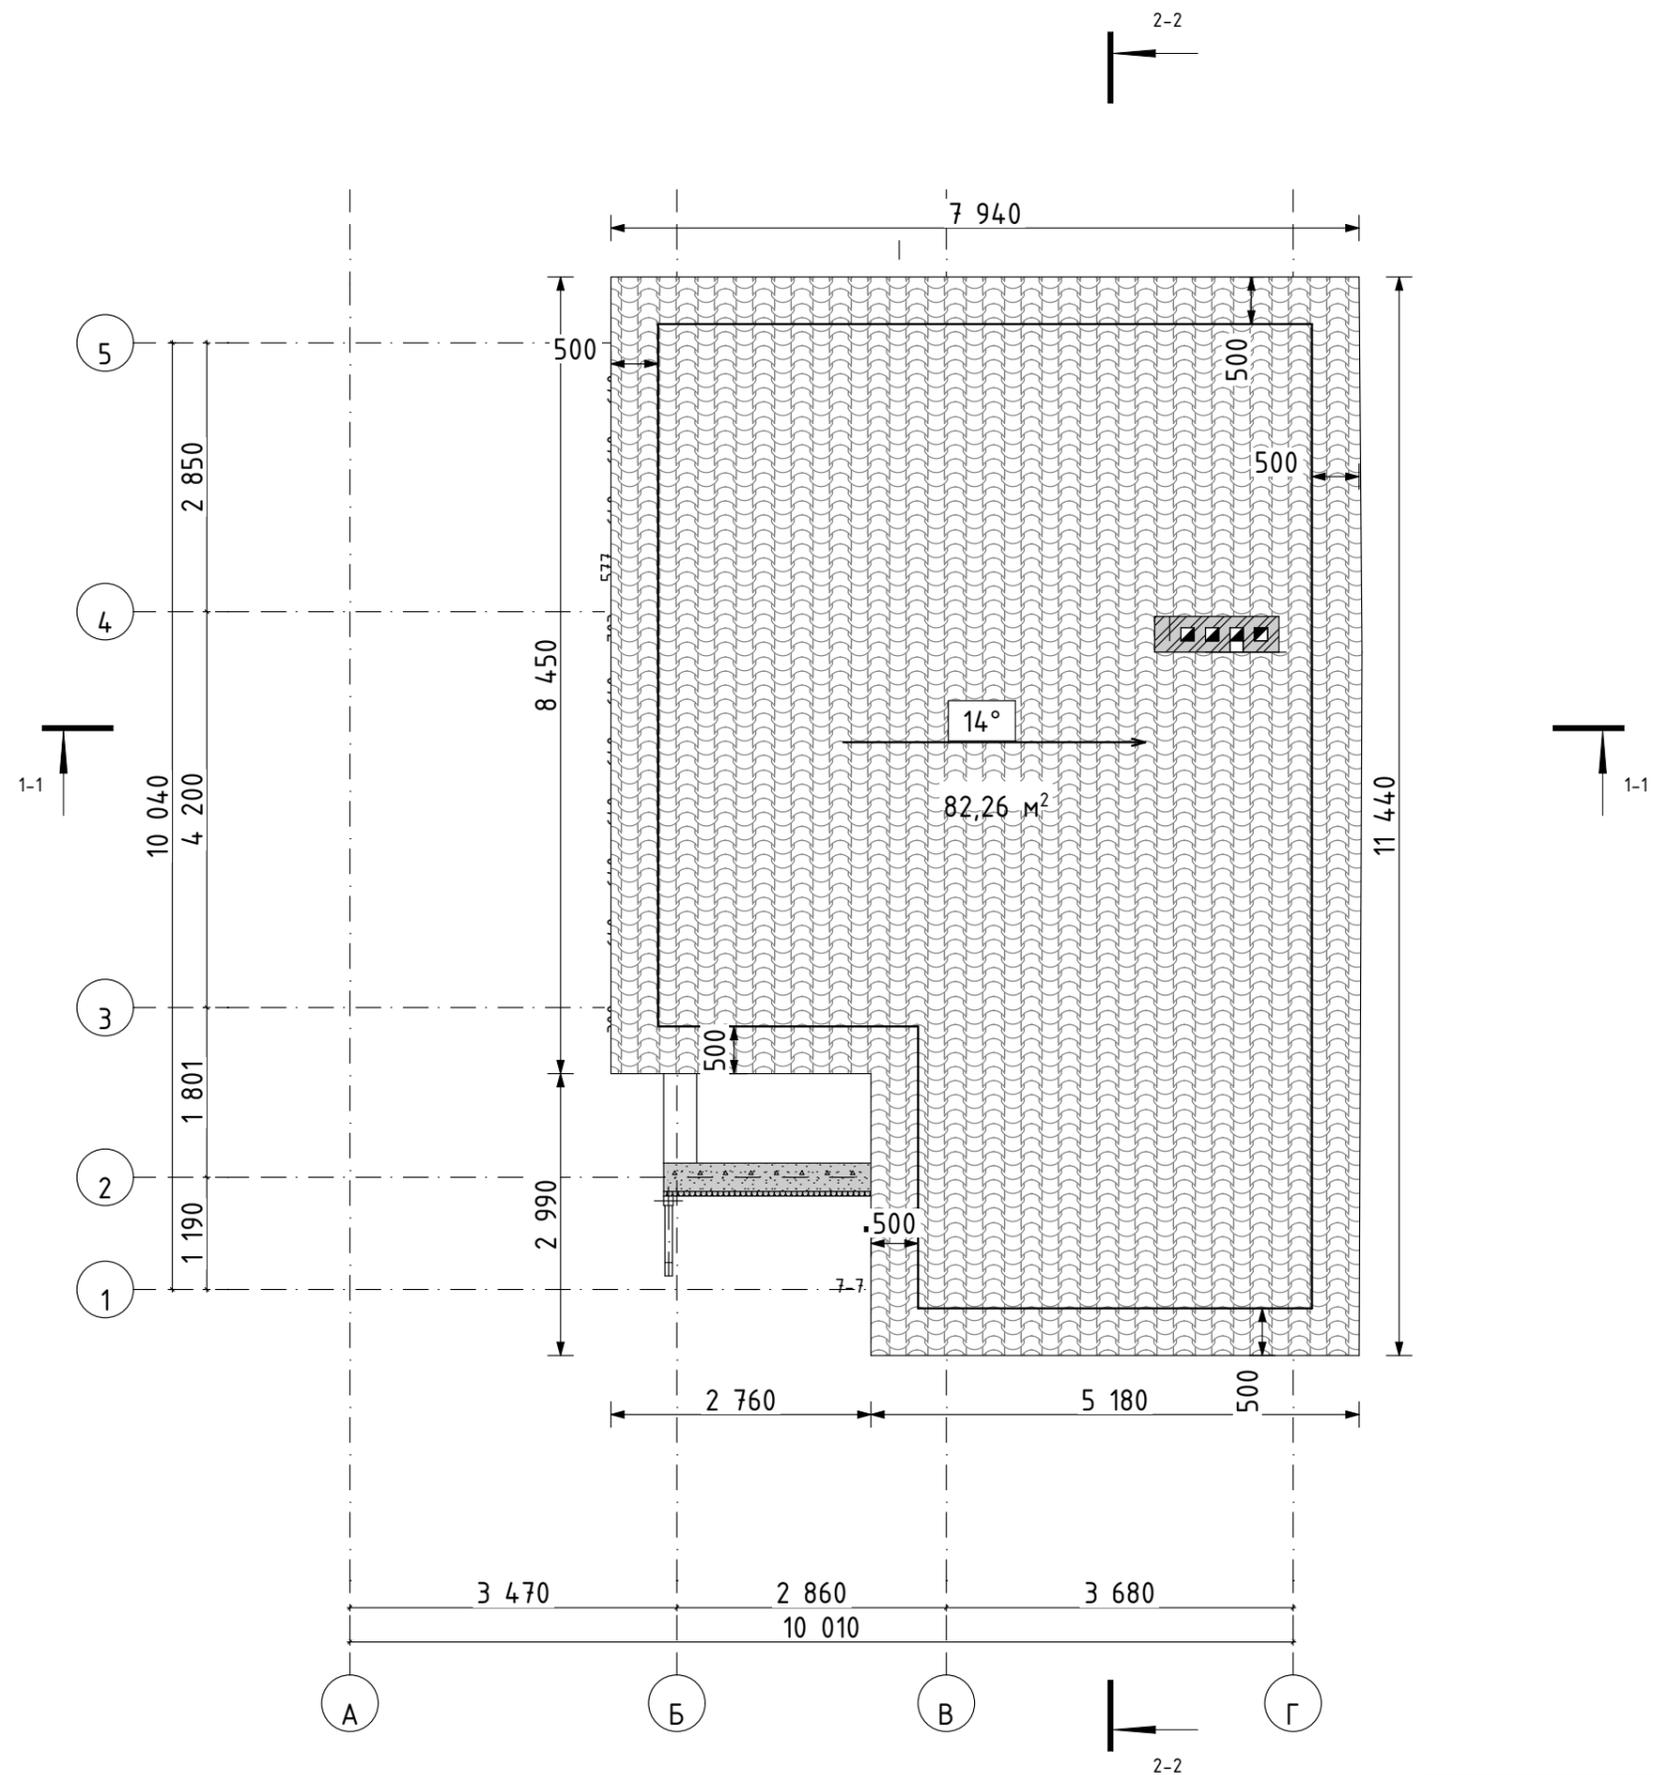

Директор				План кровли 2-го этажа 1:75, 1:38,94	Лист
Заказчик		Подп.	Дата		29



Директор				Перспективный вид	Лист
Заказчик					30
		Подп.	Дата		



Директор				Перспективный вид	Лист
Заказчик					31
		Подп.	Дата		